

Asse



Bereikbaar, veilig,
leefbaar,...



Researchpark

1. Herinrichting Pontbeek
2. Verkeersveiligheid-mobiliteit in het park
3. Werken aan de Ring - bereikbaarheid
4. A-B route
5. Kerremmanspark
6. Vragen/opmerkingen

BESTAANDE TOESTAND LS

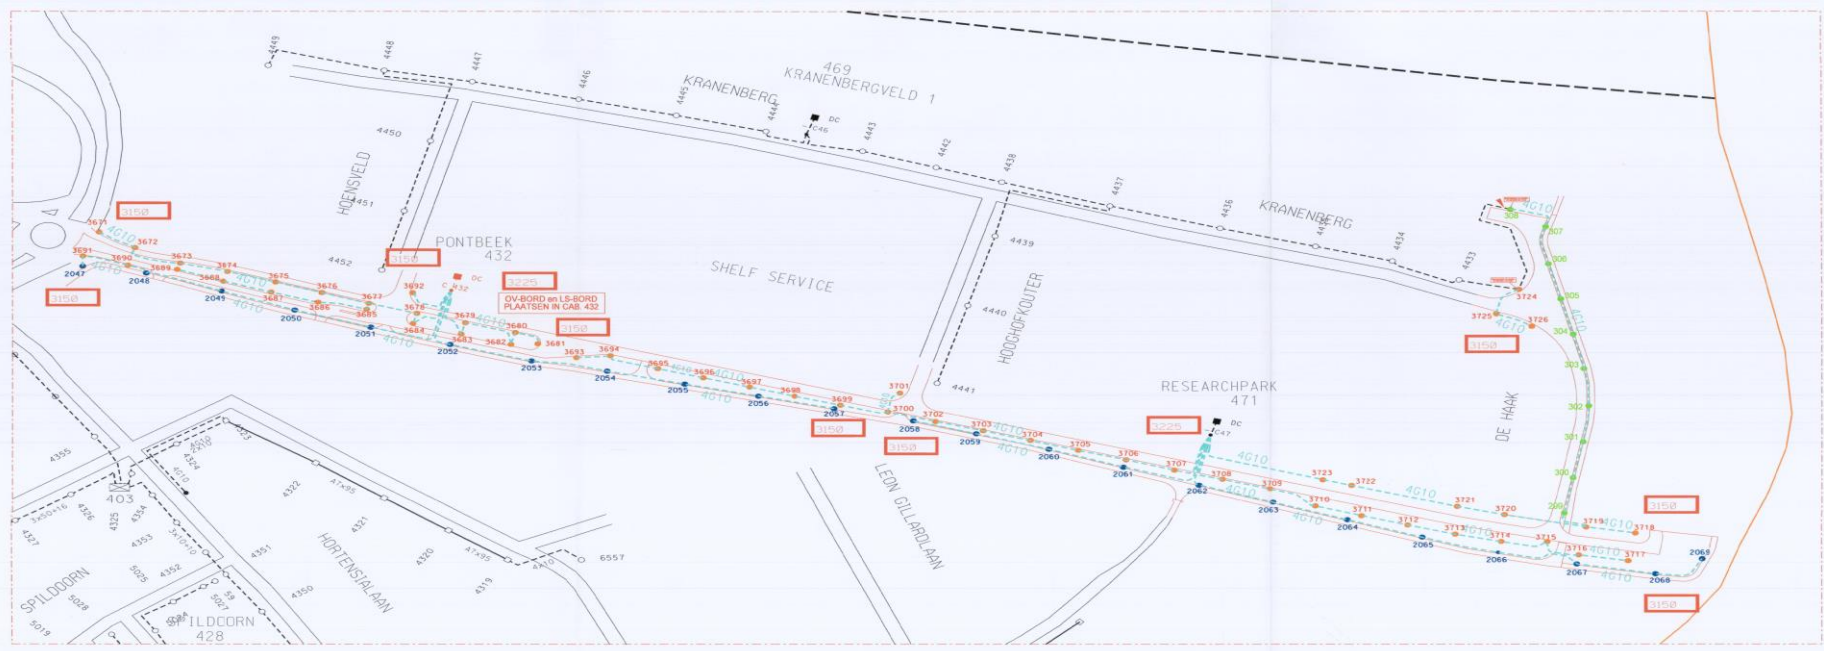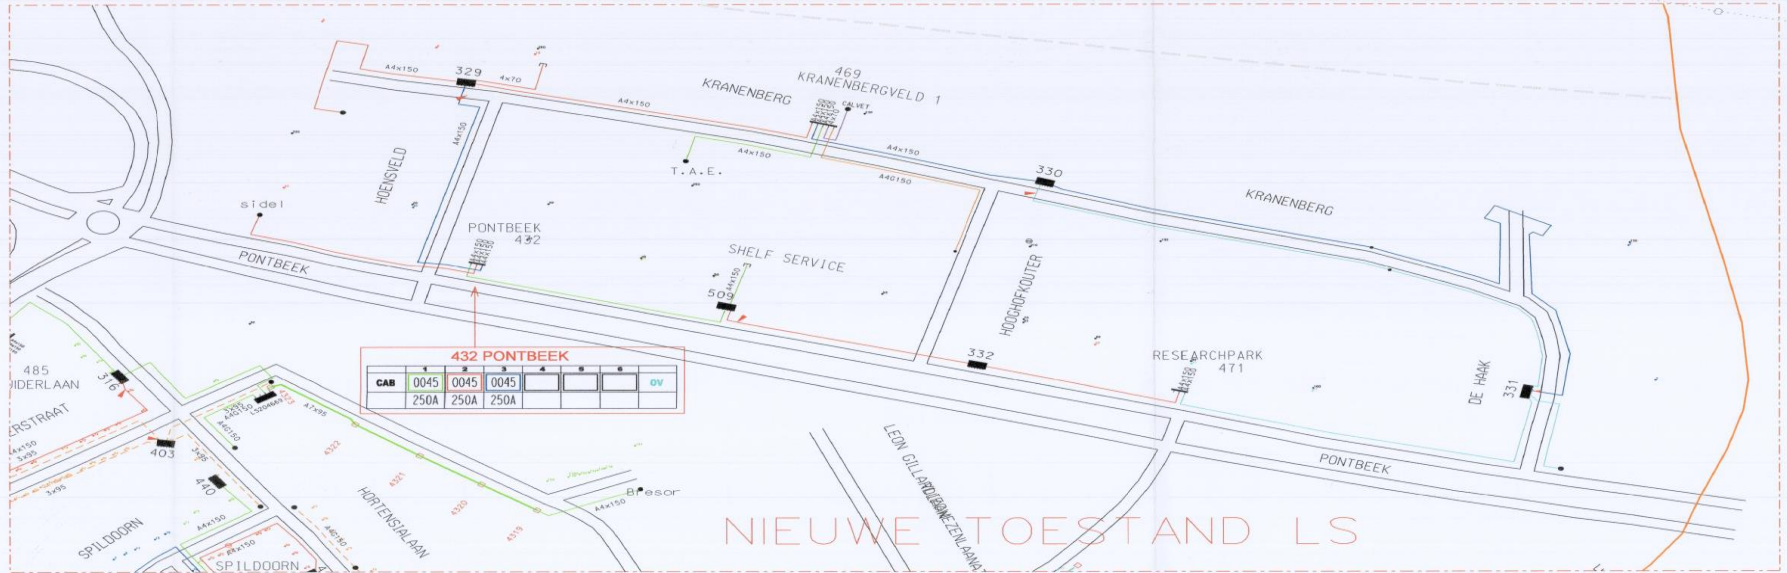




**' Als u boos bent, toets 1. Als
u heel boos bent, toets 2. Als
u echt héél boos bent, toets 3'**

Zeer goede samenwerking: gemeente / Quares / aannemer

Werken

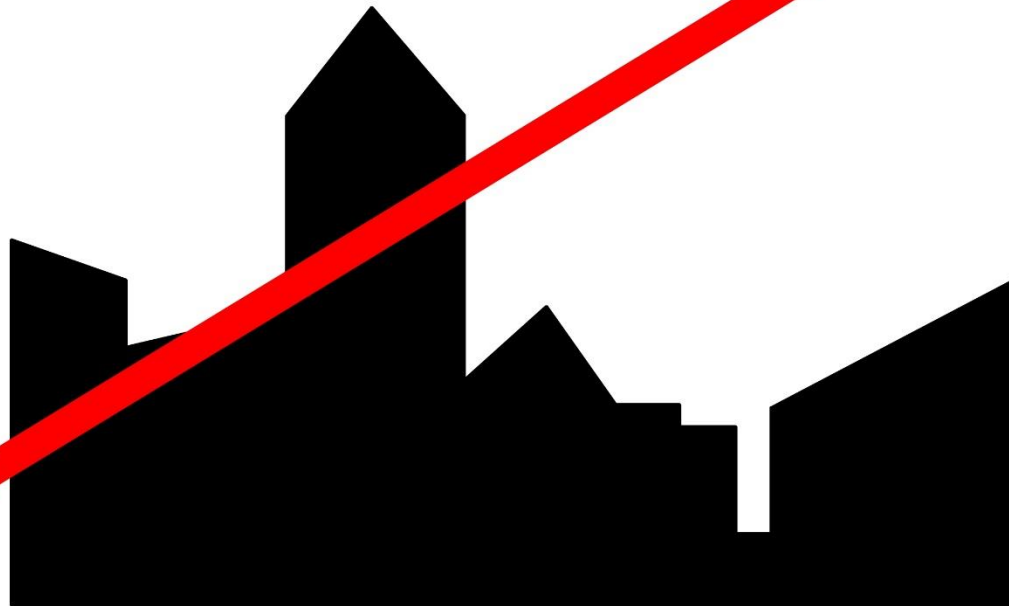

Eind juni

Alleszins vóór 14/10

Problematiek: vrachtwagenparkeren

01/06/2015: afstandsparking ism VUB

Test betonblokken

Uitbreiden betonblokken

Overlastmelding straatraceren


04/09/2017: bespreking op college

11/09/2017: invoering zone 30 - verkeerdrempels

11/09/2017: bestelling rubberen verkeersdrempels

Maps4Industry - bewegwijzeringsysteem

24/10/2016: Voorstudie (1.500Eur) Uitvoering (4.913Eur)

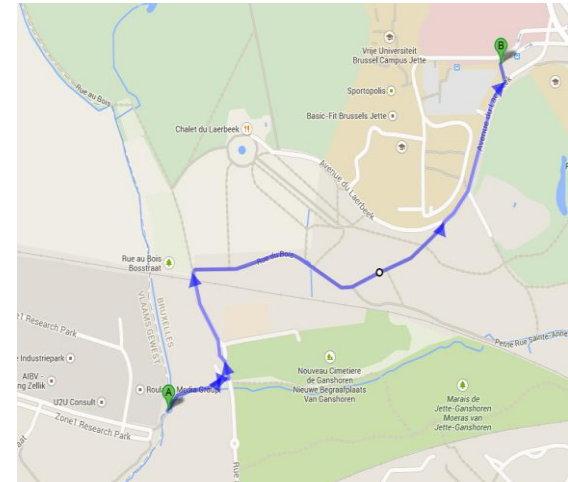

Overzichtskaart R0 auto - tram en bus - fiets



Doorgaand – lokaal verkeer

Leefbaarheid - bereikbaarheid

40 km fietspaden

60 km nieuwe trambuslijnen

Ring-idee dagen

Infomarkten:


03-03-18: Vilvoorde

10-03-18: Zaventem

17-03-18: Wemmel

Infocessies:

20-03-18: Dilbeek-Asse

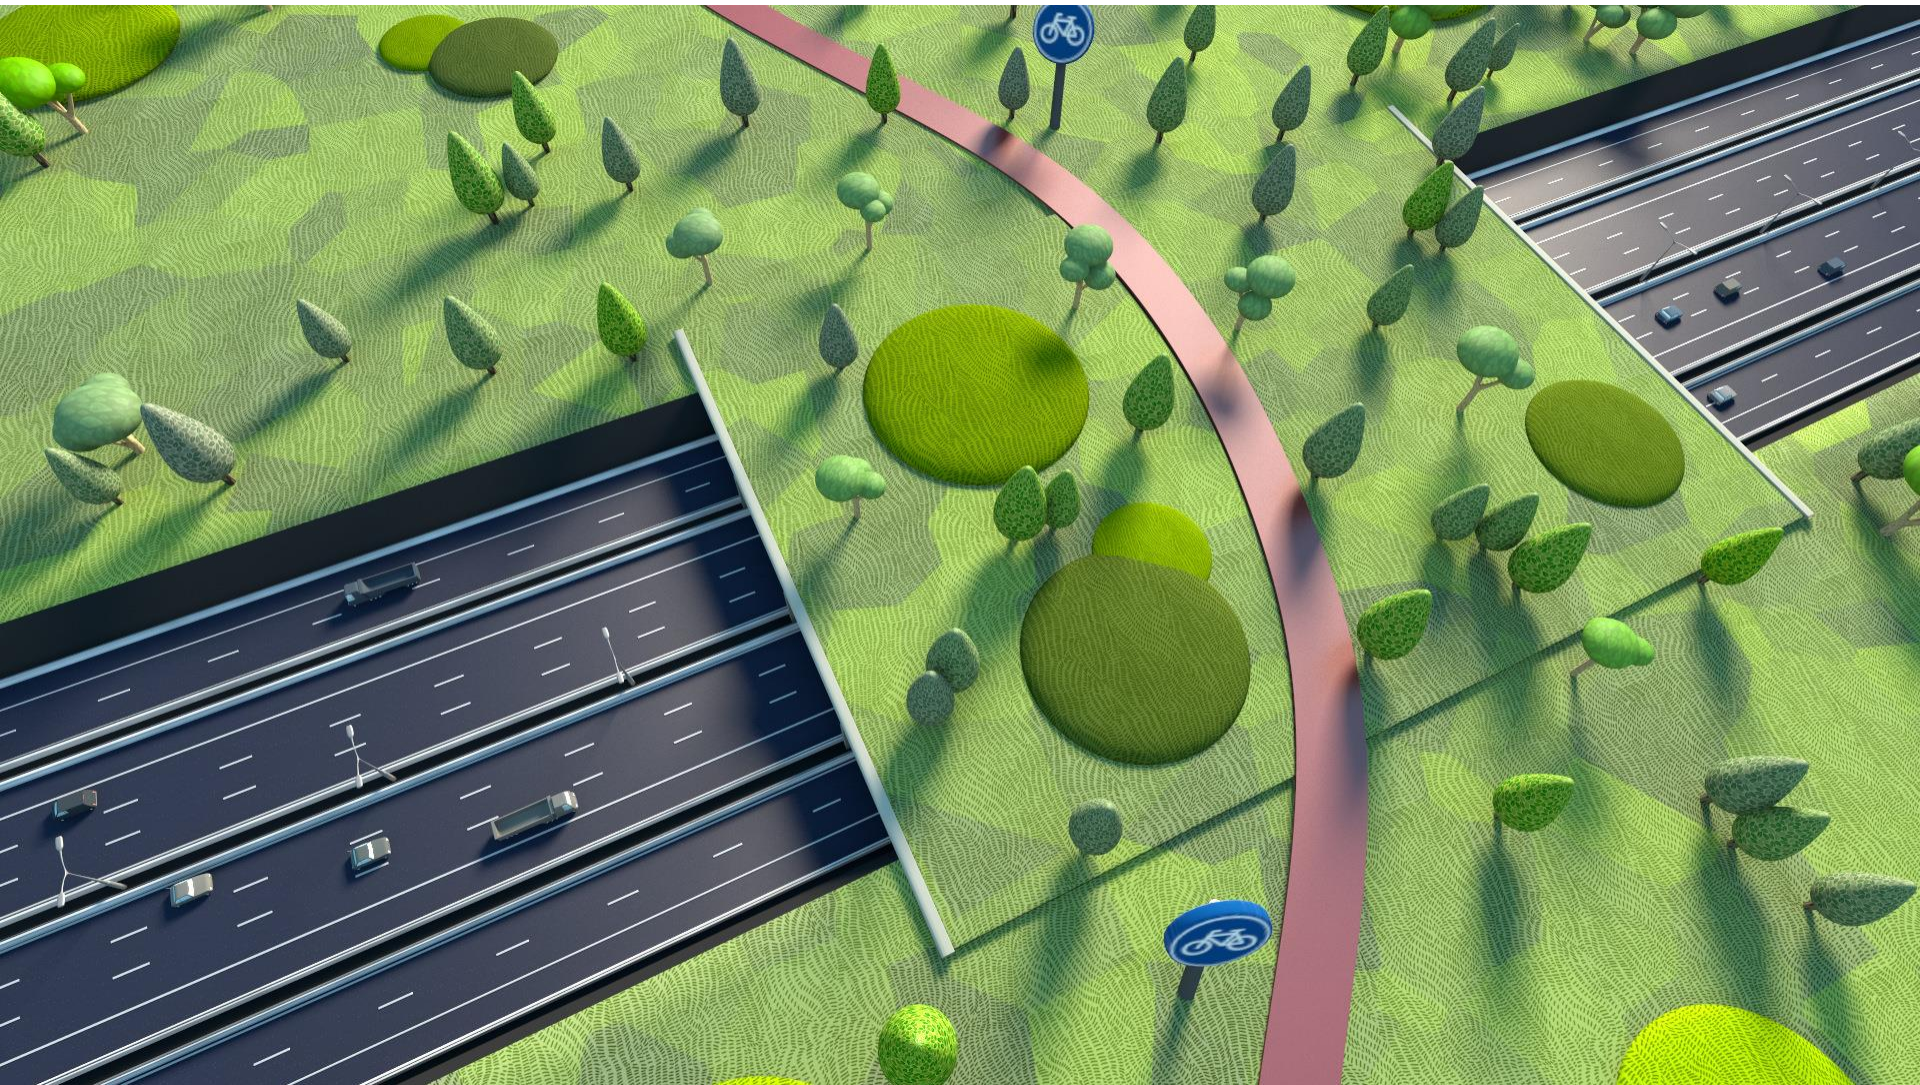



Vlaanderen

is mobiliteit &
openbare werken

Studie P&R-beleid en FCD Vlaamse Rand

Afdeling Beleid

Regionaal aanspreekpunt Vlaams-Brabant

Departement Mobiliteit en Openbare Werken

28-04-2017

Brussel



Zellik

Goede ligging

Goede OV bediening

Goed bereikbaar

Geen parking + geen
mogelijkheid tot creëren van
parking



Rondpunt dosering



Collegebeslissing: 7 april 2014 (niet op 1 april)

Inwerkingtreding: 01/02/2016

Definitieve- vaste inrichting: juni 2018

Alleszins vóór 26/05/2019

OMA-B AB F212 F212 Asse-Brussel



DETAIL: ZELLIK - BRUSSEL



VLAAMSE
REGENT



Vlaamse
omweld

INFRADEL




Oude Merchtemsebaan – R0 (tot in tunnel)

In volle uitvoering

R0 – Bosstraat - Ganshoren

Overeenkomst met Mobiliteit BXL


- Akkoord
- Gemeenteraad februari
- Aanvangsbevel

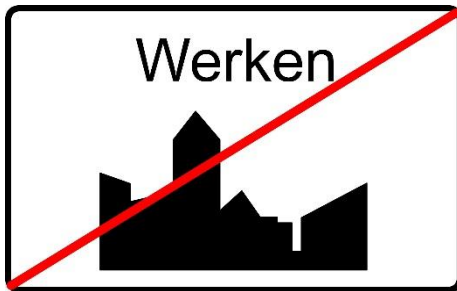

Vóór bouwverlof


Alleszins


Fietssnelweg F212 – AB-route

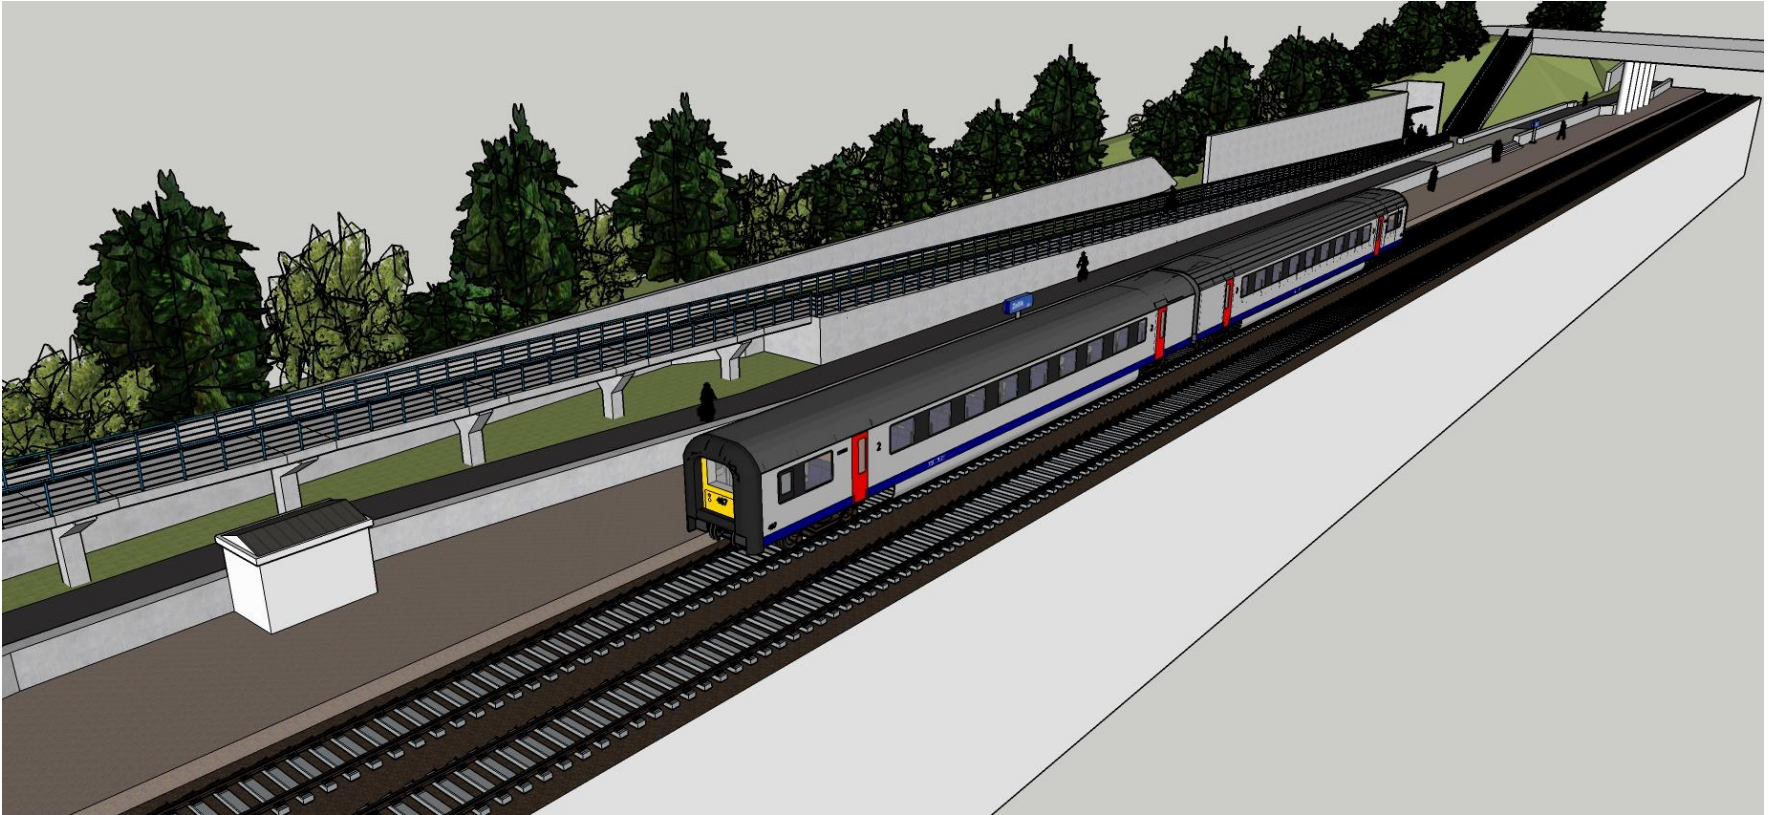

Fietssnelweg F212 – AB-route



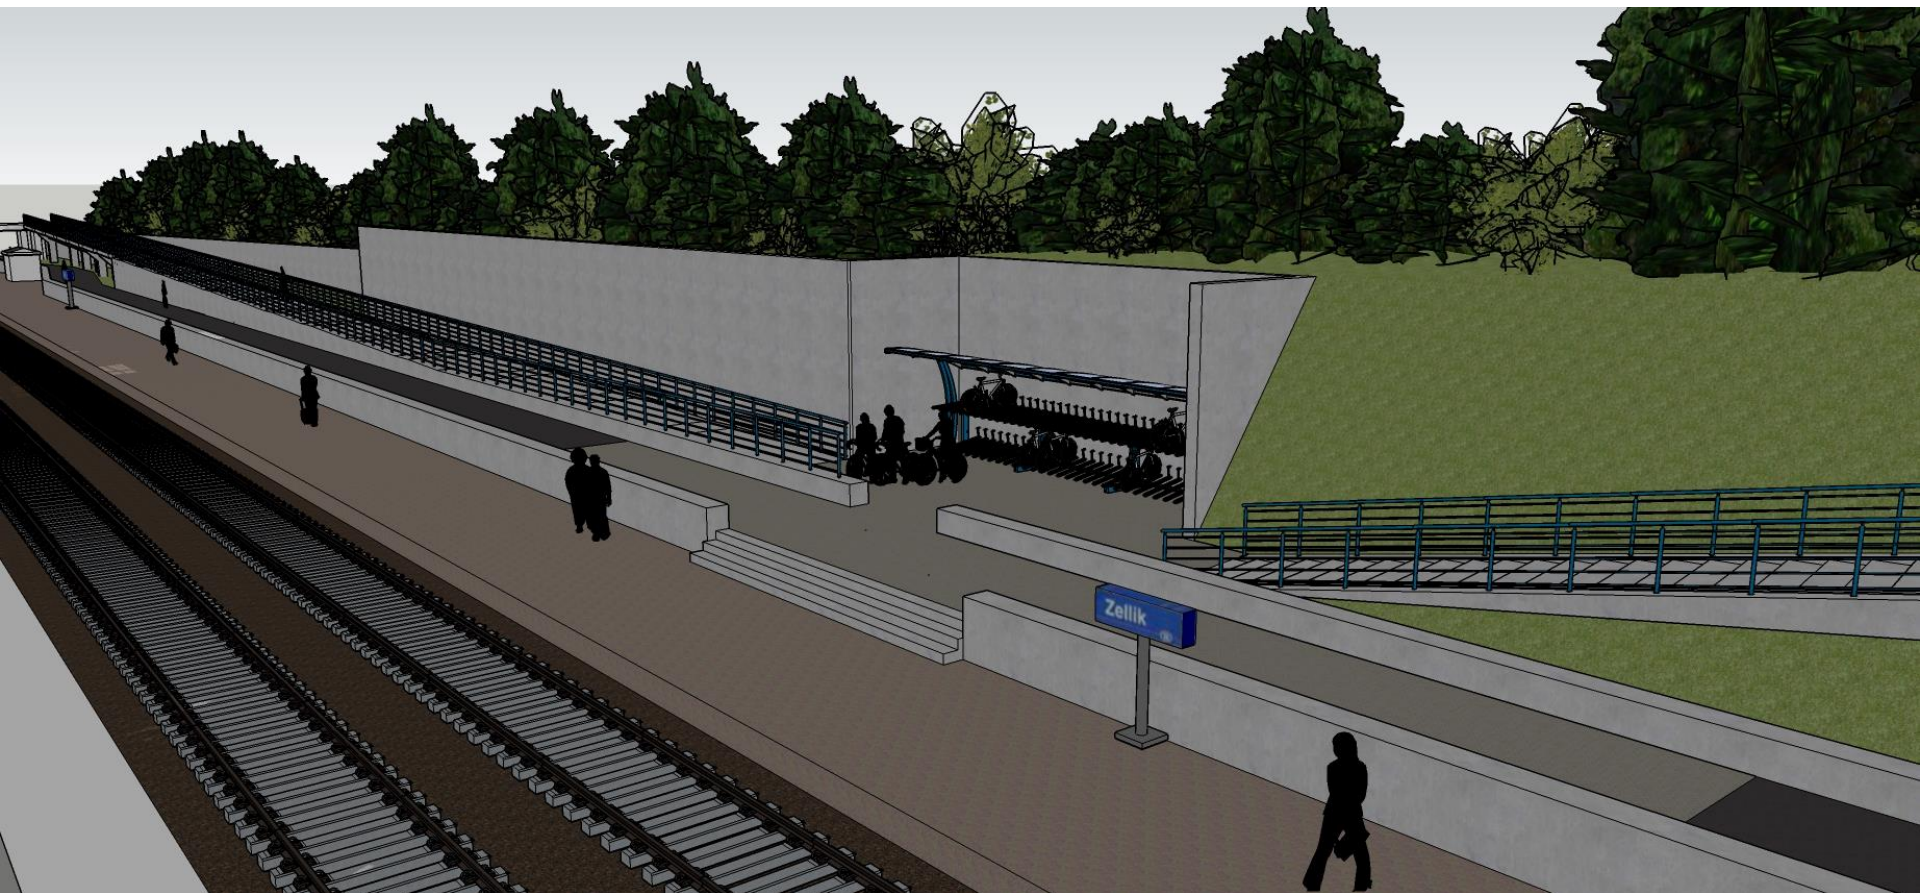

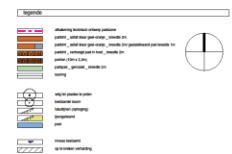[illegible]

Timing:

- Fundering van het parklint is aangelegd
- Ijsvogelwand en vlonderpad worden deze winter aangelegd (bij vriestemperatuur)
- Toplaag van parklint (in asfalt) wordt in het voorjaar aangelegd (bij 20°C)
- Infoborden worden geplaatst en onthaalzone wordt ingericht in het voorjaar

Aanplantingen en bijkomende bebossing worden voorzien in het najaar



Landinrichting Molenbeek en Maalbeek

IP Kerremanspark

kaart 11: Maatregelenkaart

-  Aanleg parklint (mtrgl 2.2.1)
-  Aanleg overige paden (mtrgl 2.2.1)
-  Aanleg graslanden (mtrgl 2.3.4)

- 1. Pontbeeklaan (mtrgl 2.4)
- 2. picknickplek (mtrgl 2.2.2)
- 4. speelbos (mtrgl 2.3.7)
- 13. plek aan Molenbeek (mtrgl 2.1.4 en 2.3.2)
- 14. Kerremansbos (mtrgl 2.3.5)
- 15. bufferbekken Aquafin (mtrgl 2.3.3)

OPGELET: overige aanduidingen worden uitgevoerd in een latere fase en behoren NIET tot voorliggend IP

Bron:
- Masterplan Wijk Horing en Omgeving, juni 2012, VLM
- Digitale versie van topografische kaart 1/10.000, raster, zwartwit, NIGI, opname 1991-2008 (AGIV)



Einde juni

Alleszins

De opening van het Kerremanspark is momenteel gepland op 26 juni 2018. Dit zal gebeuren ism met Zellikse scholen, researchpark en omwonenden



Opmerkingen, vragen,...?